


小ホール  
 舞台+客席  
 平面図  
 縮尺 1/100  
 1間 1.8m

舞台間口 15.2m  
 奥行き 8.3m  
 天井の高さ 12.7m  
 舞台の高さ 0.75m  
 音響電源  
 3相4線 225A  
 照明、動力電源  
 3相4線 400A  
 3相3線 225A

- 凡 例
- [M] マイクコンセント
  - [S] スピーカーコンセント
  - [X] 照明コンセント
  - - - 音響反射板
  - ⓐ AC100V

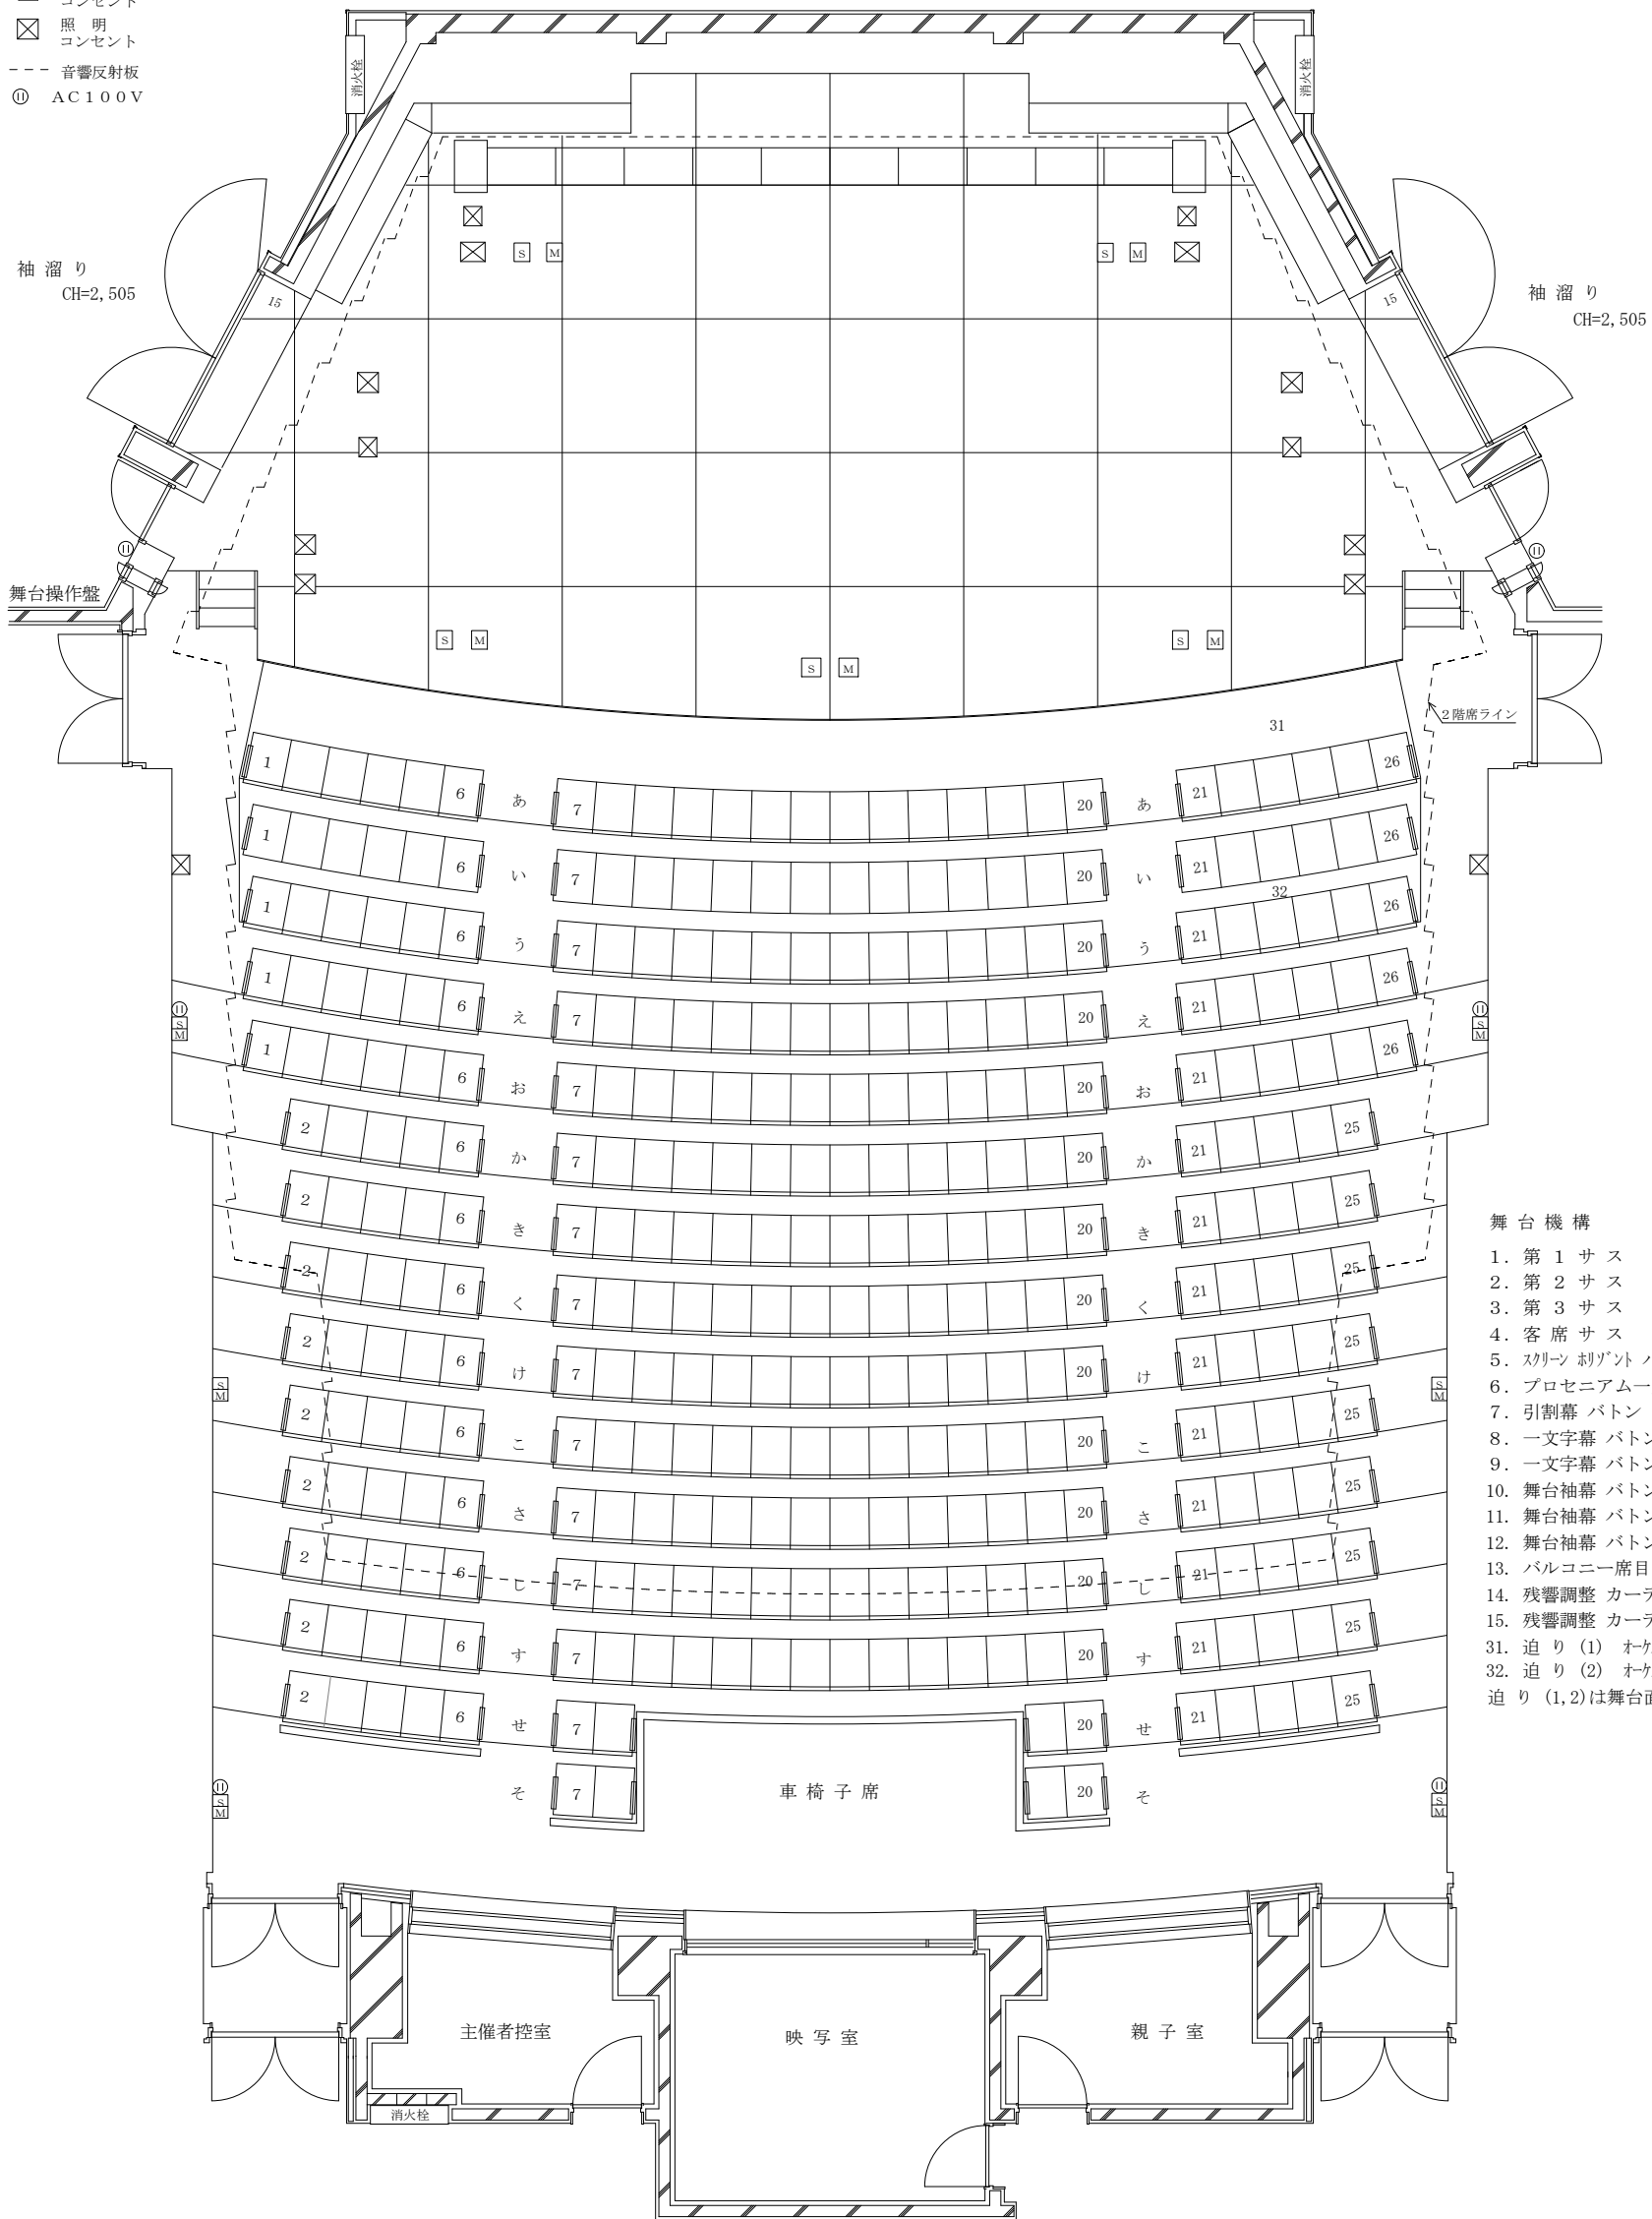

舞台吊物

- 14
- 5
- 12
- 9
- 3
- 11
- 8
- 2
- 13
- 7
- 10
- 6
- 1
- 4

舞台機構	許容荷重
1. 第1サス	700Kg
2. 第2サス	700Kg
3. 第3サス	500Kg
4. 客席サス	700Kg
5. スクリーンリフトバトン	200Kg
6. プロセニウム一文字幕	
7. 引割幕バトン	400Kg
8. 一文字幕バトン(1)	200Kg
9. 一文字幕バトン(2)	200Kg
10. 舞台袖幕バトン(1)	100Kg
11. 舞台袖幕バトン(2)	100Kg
12. 舞台袖幕バトン(3)	100Kg
13. バルコニー席目隠しバトン(1x2)	100Kg
14. 残響調整カーテン(後壁)	
15. 残響調整カーテン(側壁)(1x2)	
31. 迫り(1) オクストラット	3000Kg
32. 迫り(2) オクストラット	2500Kg

迫り(1,2)は舞台面としての使用も可能