

福井県立音楽堂
 福井市今市4 0 - 1 - 1
 電話 0776-38-8280

大ホール
 舞台+合唱席 平面図


縮尺 1/100
 1間 1.8m

- 凡 例
- [M] マイク コンセント
 - [S] スピーカー コンセント
 - [X] 照明 コンセント
 - 迫り A-F
- 残響調整幕

舞台 間口 24.4m
 奥行 13.5m
 天井の高さ 15.4m
 舞台の高さ 0.75m

迫り機構昇降

A1	B1	C1	D1	E1	+300mm
A2	B2	C2	D2	E2	+300mm
A3	B3	C3	D3	E3	+600mm
A4	B4	C4	D4	E4	+900mm
B5	D5	F			+1500mm

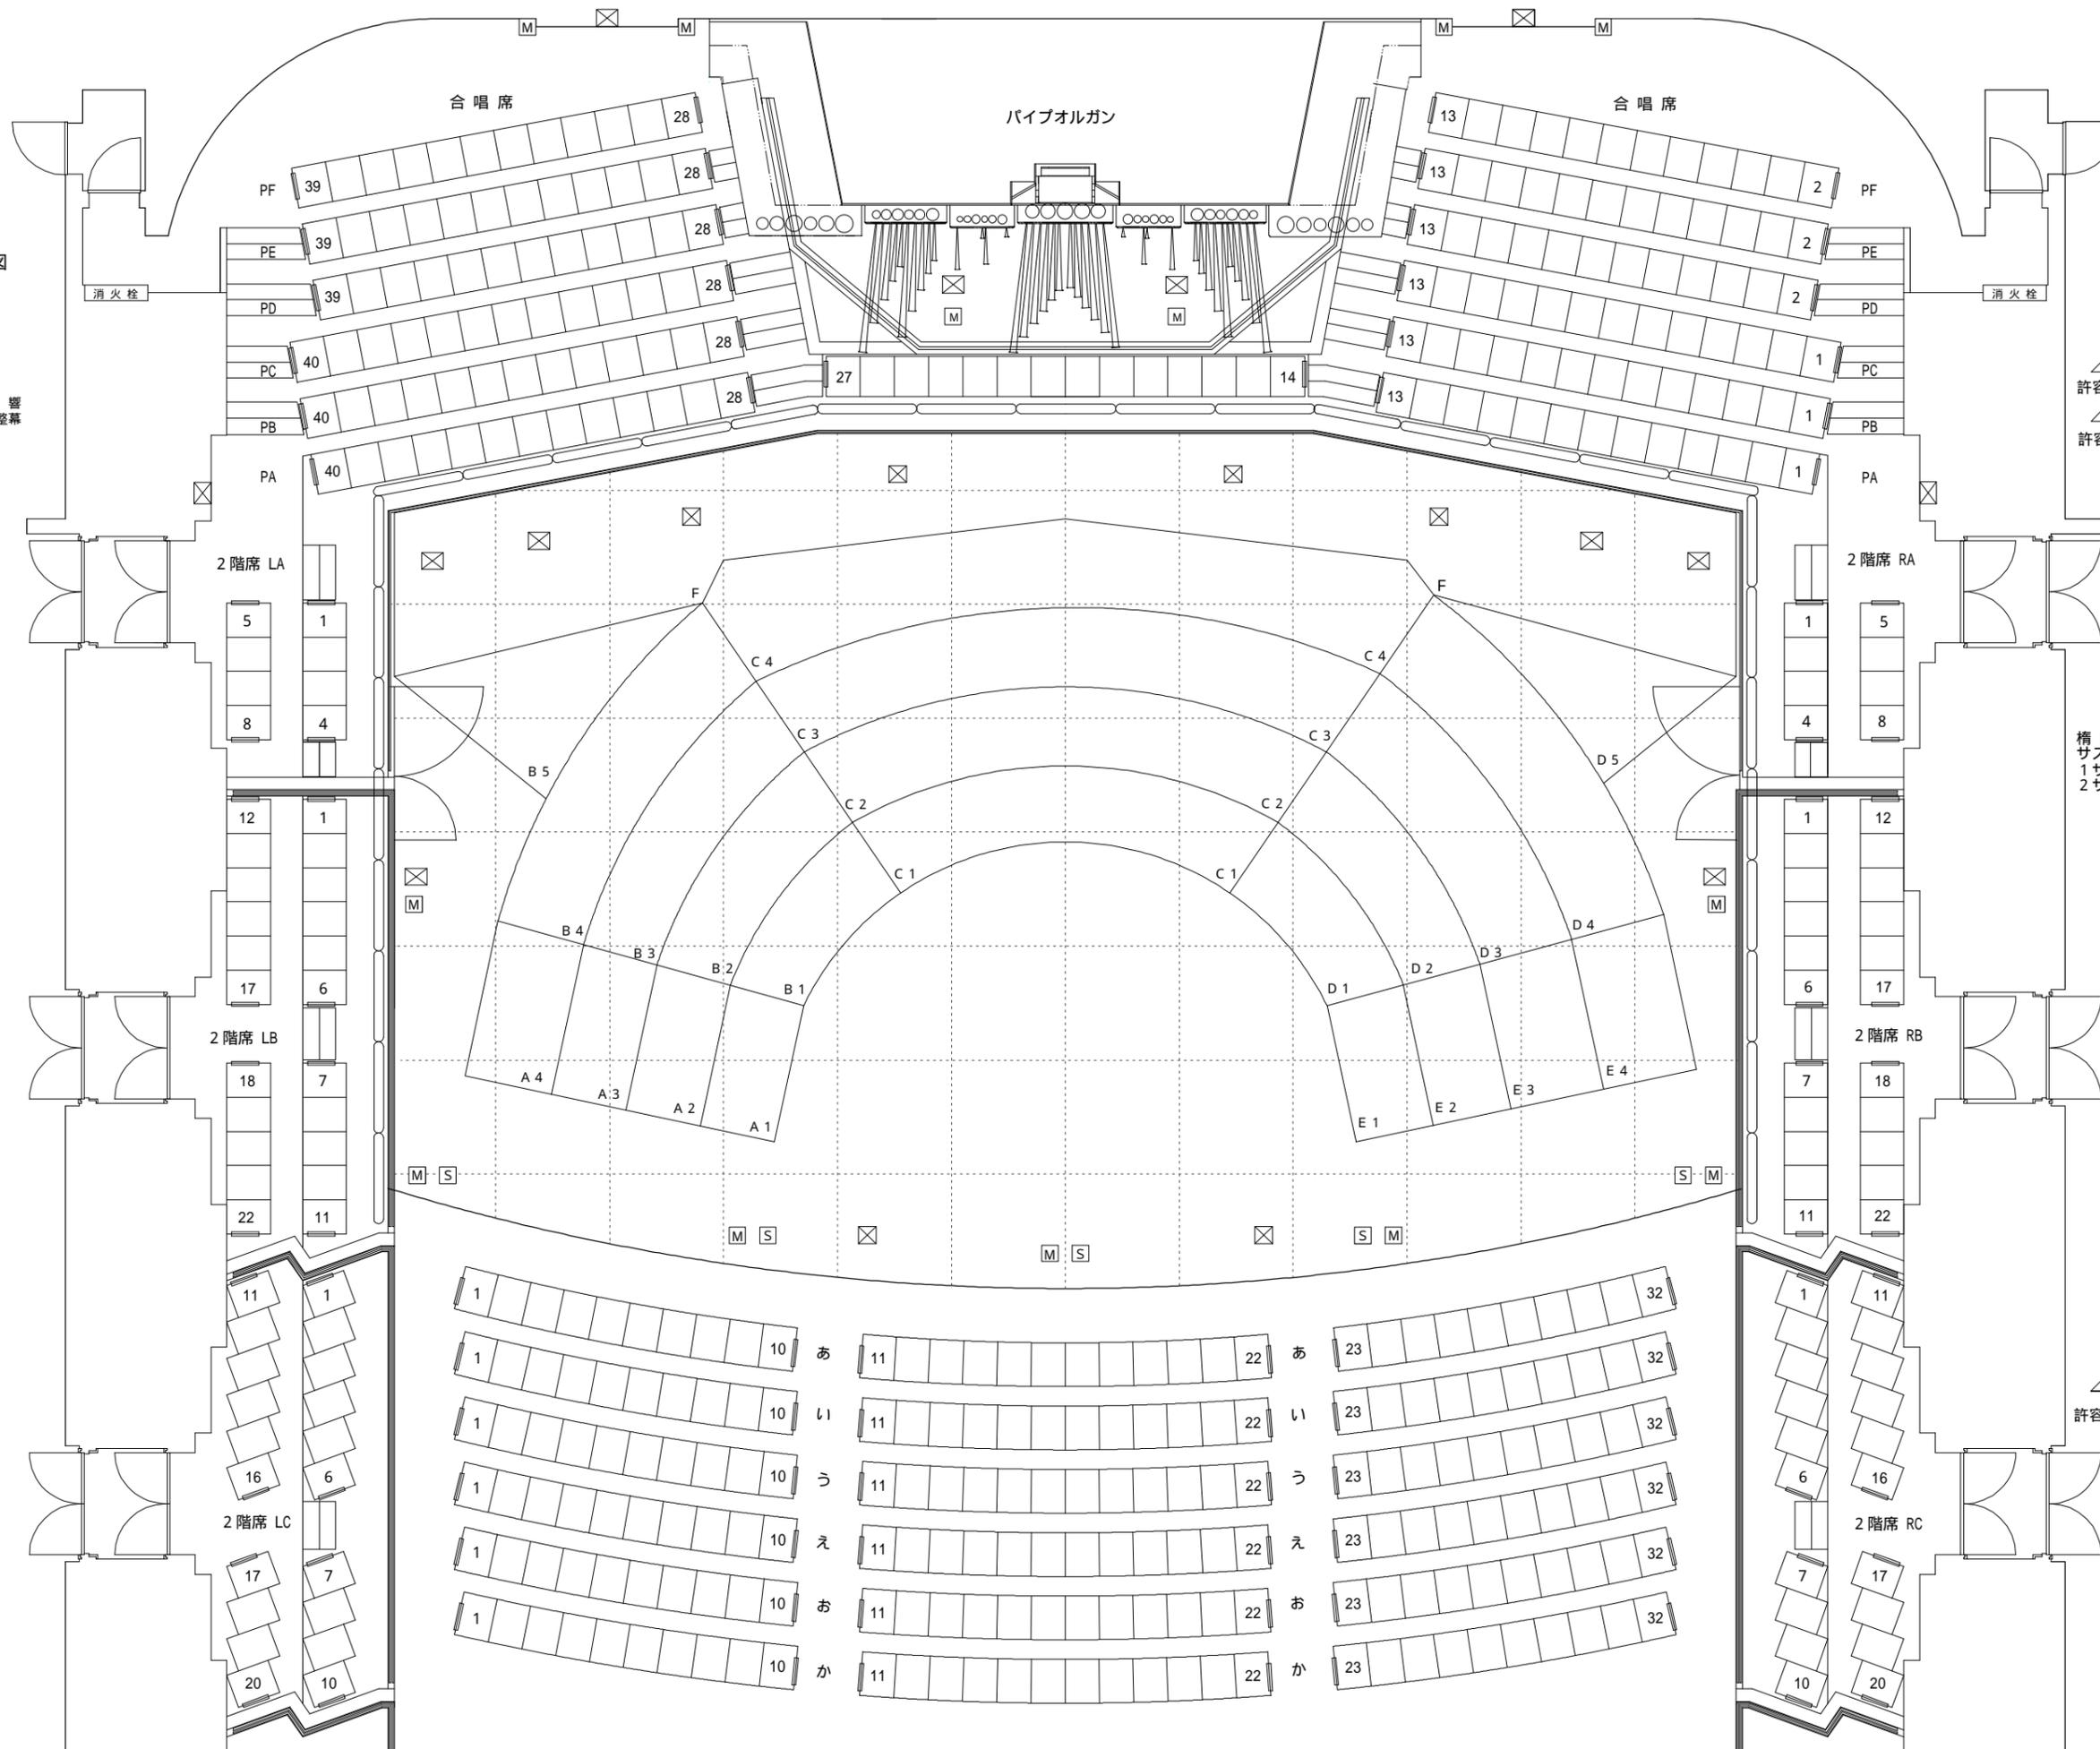

オルガンサス
 許容荷重 900Kg 長さ8m
 美術バトン
 許容荷重 200Kg 長さ8m

楕円型
 サスペンションライト
 1サス 許容荷重 2000Kg
 2サス 許容荷重 1300Kg

客席サス
 許容荷重 900Kg 長さ18m