


福井県立音楽堂
小ホール舞台平面図
縮尺 1:100

福井県福井市今市 40-1-1
電話 0776-38-8280

舞台 間口 15.2m
奥行き 8.3m
天井の高さ 12.7m

- 凡 例
- [M] マイク
コンセント
 - [S] スピーカー
コンセント
 - [X] 照 明
コンセント

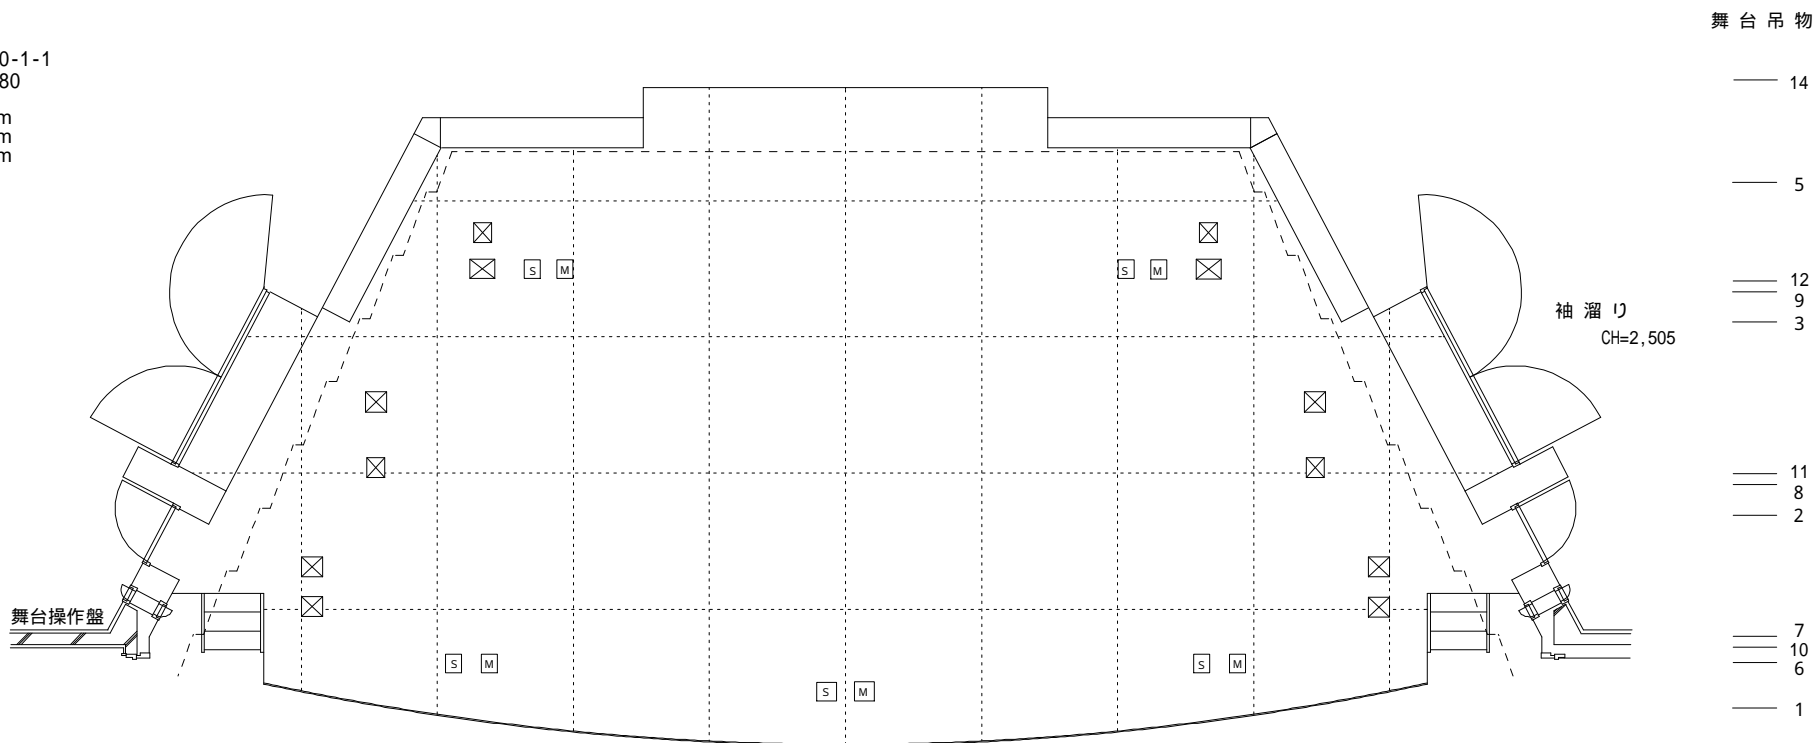

舞台機構	許容荷重
1. 第 1 サス	700Kg
2. 第 2 サス	700Kg
3. 第 3 サス	500Kg
4. 客席サス	700Kg
5. スクリーン 桁ゾント バトン	200Kg
6. プロセニアム一文字幕	
7. 引割幕 バトン	400Kg
8. 一文字幕 バトン(1)	200Kg
9. 一文字幕 バトン(2)	200Kg
10. 舞台袖幕 バトン(1)	100Kg
11. 舞台袖幕 バトン(2)	100Kg
12. 舞台袖幕 バトン(3)	100Kg

舞台吊物

— 14

— 5

— 12

— 9

— 3

袖溜り
CH=2,505

— 11

— 8

— 2

— 7

— 10

— 6

— 1

— 4