


福井県立音楽堂
小ホール 断面図
縮尺 1 / 100

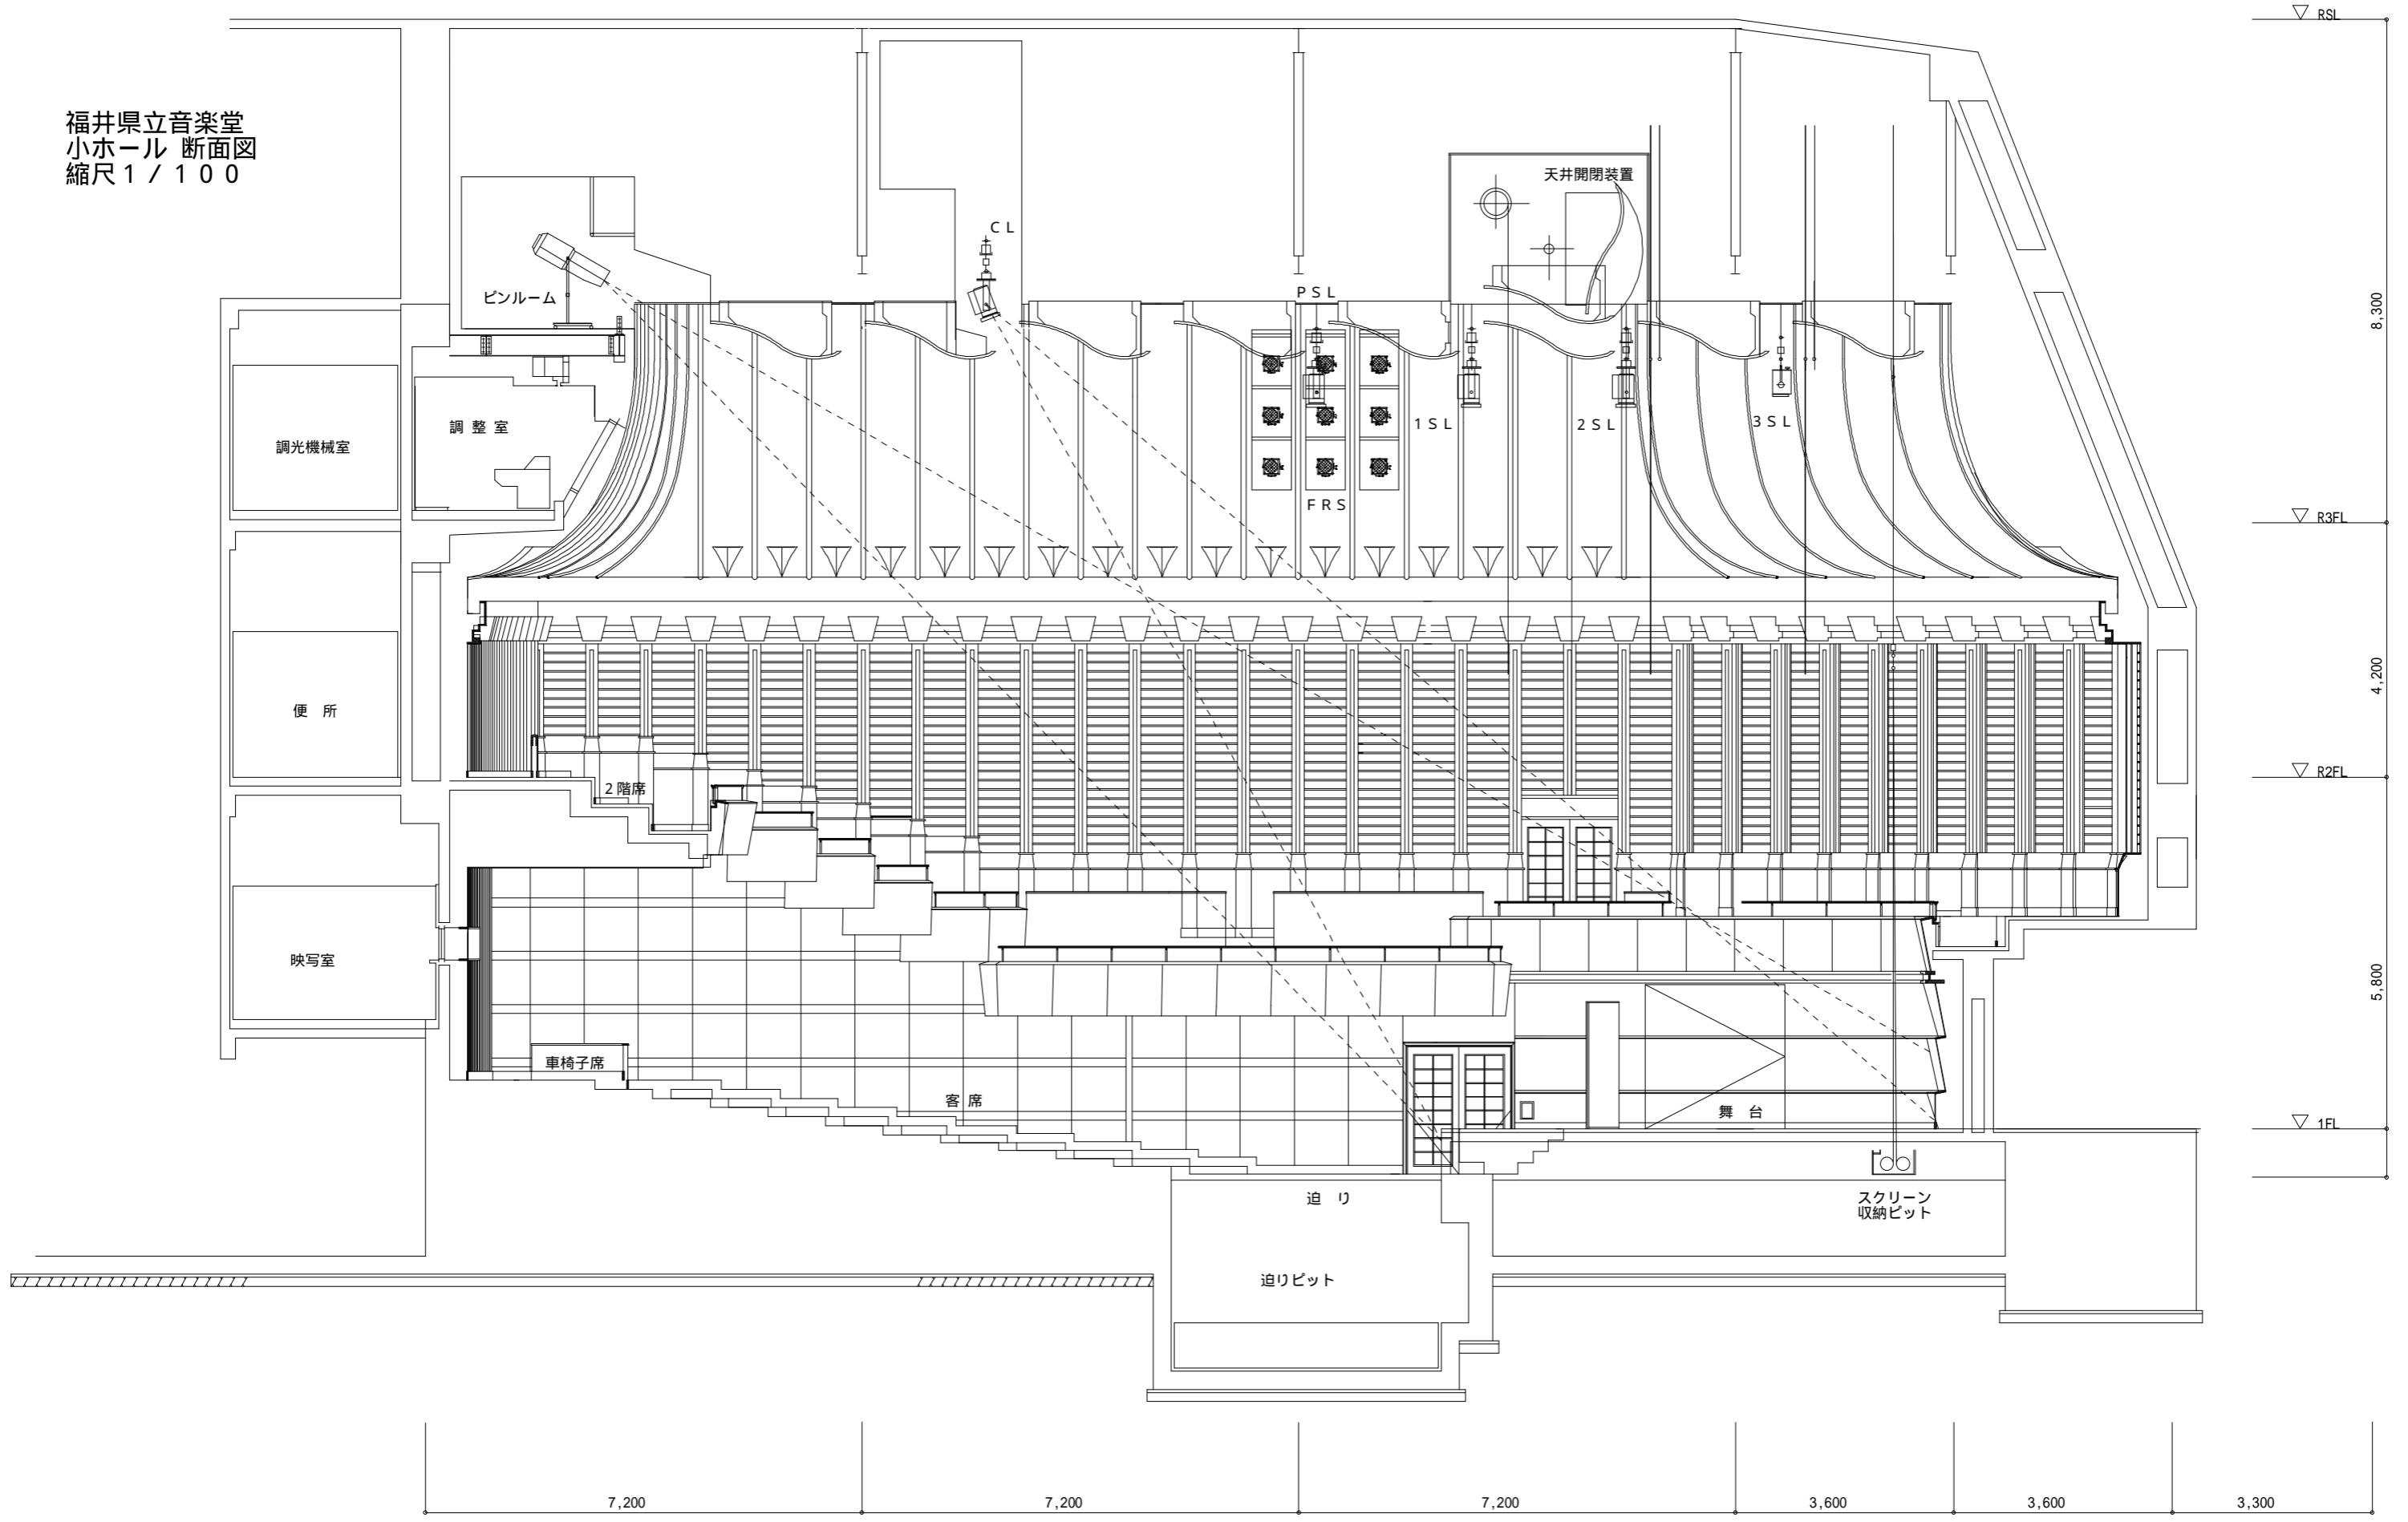

調光機械室

調整室

便所

映写室

ピンルーム

2階席

車椅子席

客席

迫り

迫りピット

舞台

スクリーン
収納ピット

天井開閉装置

P S L

1 S L

2 S L

3 S L

F R S

C L

▽ R1FL

▽ R3FL

▽ R2FL

▽ 1FL

7,200

7,200

7,200

3,600

3,600

3,300

8,300

4,200

5,800